


m u. GOK


GWM 05 N

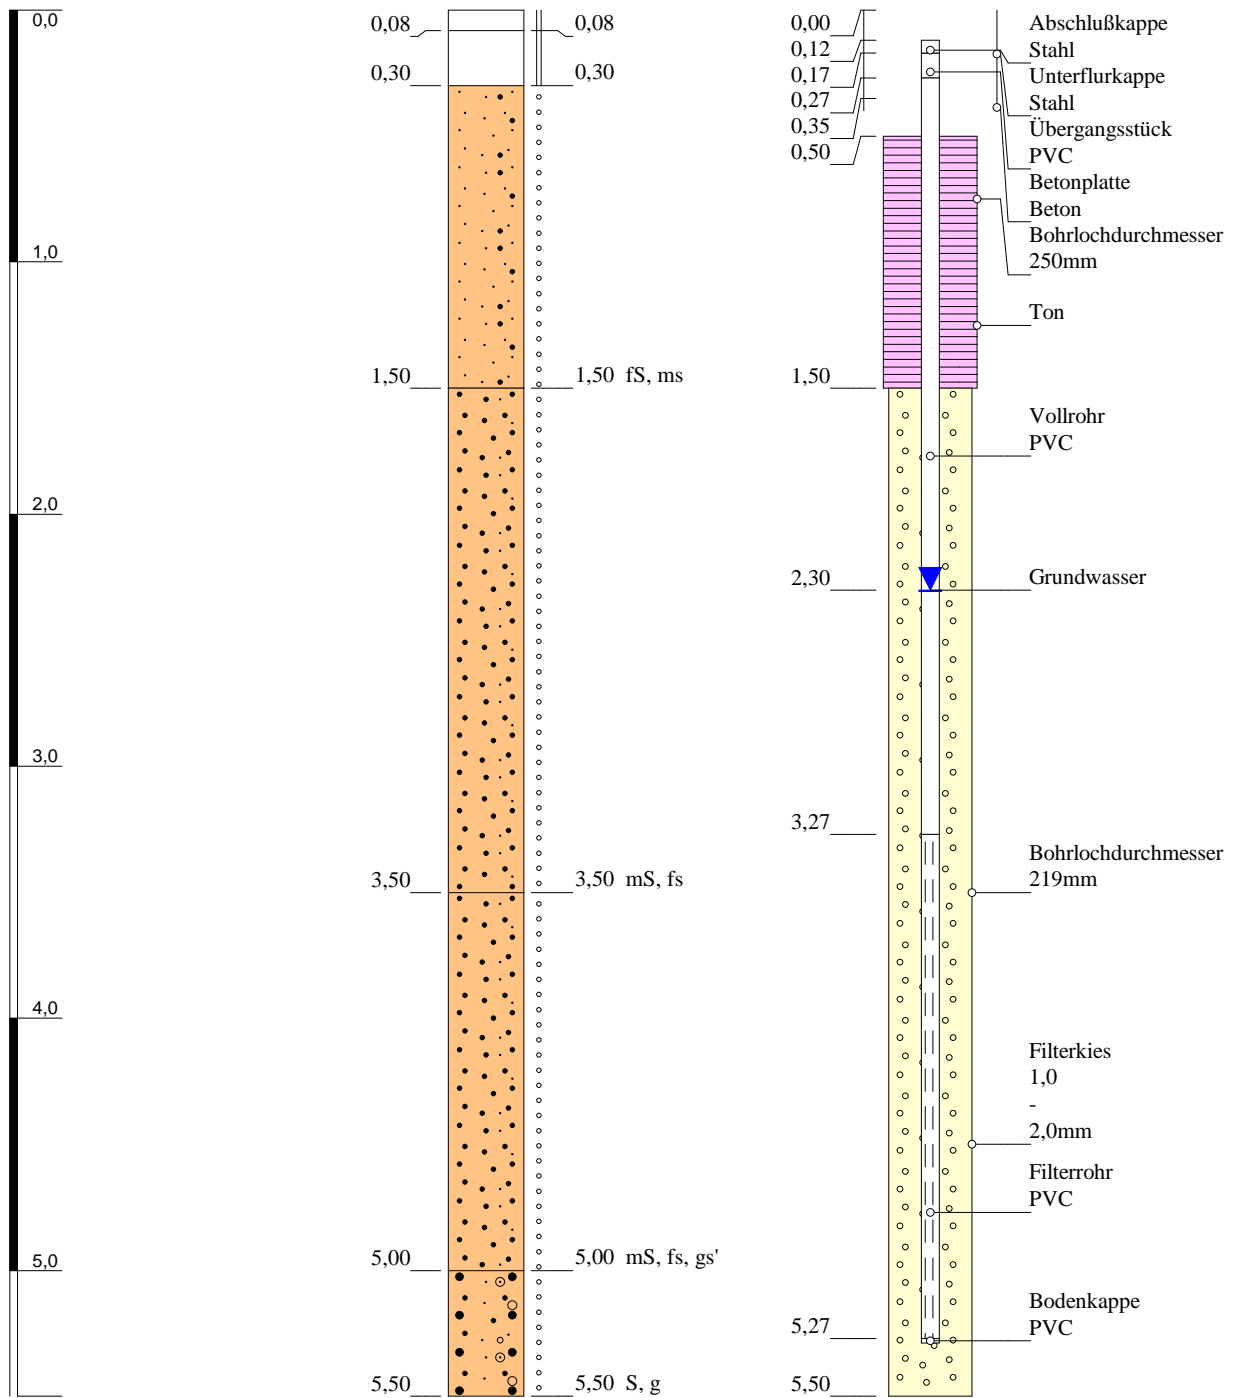

Höhenmaßstab: 1:30

Horizontalmaßstab: 1:20

Blatt 1 von 1

<b>Projekt:</b> Mistelweg / Kanalstr.			
<b>Bohrung:</b> GWM 05 N			
Auftraggeber: BBraun	Rechtswert: 0		
Bohrfirma: Dausgs Brunnenbau	Hochwert: 0		
Bearbeiter: Schnack	Ansatzhöhe: 0,00m		
Datum: 19.08.2013	Anlage 1	Endtiefe: 5,50m	